

MOBILARE URBANA

LEGENDA

- LIMITE
- LIMITA TERITORIULUI ADMINISTRATIV
- LIMITA AMPLASAMENT STUDIAT TEREN PROPRIETATE U.A.T. VADENI-S=44329.00MP (TEREN NEPRODUCTIV)
- LIMITA ZONA STUDIATA S=582619.00mp SI BILANT TERITORIAL

- MODUL DE UTILIZARE AL TERENULUI-FUNCTIUNI/FOLOSINTA
- ZONA DOTARI SI SERVICII PUBLICE, INSTITUTII EXISTENTE-DEPOZIT DESEURI MENAJERE (SC TRACON SA)
- ZONA TEREN APABIL EXTRAVILAN
- ZONA TERENURI NEPRODUCTIVE
- ZONA SPATII VERZI, PROTECTIE DRUM
- ZONA CIRCULATIE CAROSABILA – DRUMURI DE EXPLOATARE

● PROPUNERI

- CONSTRUCTII PROPUSE-REGIM DE INALTIME-PARTER
- CIRCULATII SI PLATFORME CAROSABILE IN INCINTA
- ZONA VERDE, ZONA PLANTATA IN INCINTA
- ACCESE PIETONALE SI AUTO
- IMPREJMURE
- CANAL APA PLUVIALA PROIECTAT
- ALINIAMENT PROPUS-~aprox. 12m de la bordura drum

● INALTIMEA LA CORNISA A CLADIRILOR

- H cornisa – 4-5m

● RELETE EDILITARE IN INCINTA

- CONDUCTIA ALIMENTARE CU APA
- CONDUCTIA APA PLUVIALA SAU MENAJERA
- CONDUCTIA APE REZIDUALE
- CAMIN DE CANALIZARE
- CAMIN APE REZIDUALE


● DESTINATIA OBIECTIVELOR PROPUSE

- ① CLADIRE ADMINISTRATIVA
- ② CANTAR
- ③ POST DE TRANSFORMARE
- ④ BAZIN ETANS VIDANJABIL
- ⑤ HALA SORTARE DESEURI RECYCLABLE
- ⑥ BIOCELULE
- ⑦ HALA COMPOSTARE DESEURI BIODEGRADABILE
- ⑧ ZONA MATURARE COMPOST
- ⑨ BAZIN DE RETENTIE APE PLUVIALE
- ⑩ GOSPONDARIA DE APA
- ⑪ PARCARE PERSONAL

BILANT AMPLASAMENT PROPUIS

AMPLASAMENT STUDIAT	CATEGORIA DE FOLOSINTA			TOTAL
	CONSTRUCTII	SPATII VERZI SI PLANTATII	TEREN LIBER	
COMUNA VADENI, LOT 1	1.260	P.1.799	LOT 1	
AC	7091	7091	7783	4283
TOTAL	7091	7091	30.36	25537,0
% DIN TOTAL	27,77	25,10	16,77	100,0

POT amplasament= 27.76% CUI amplasament=0.27

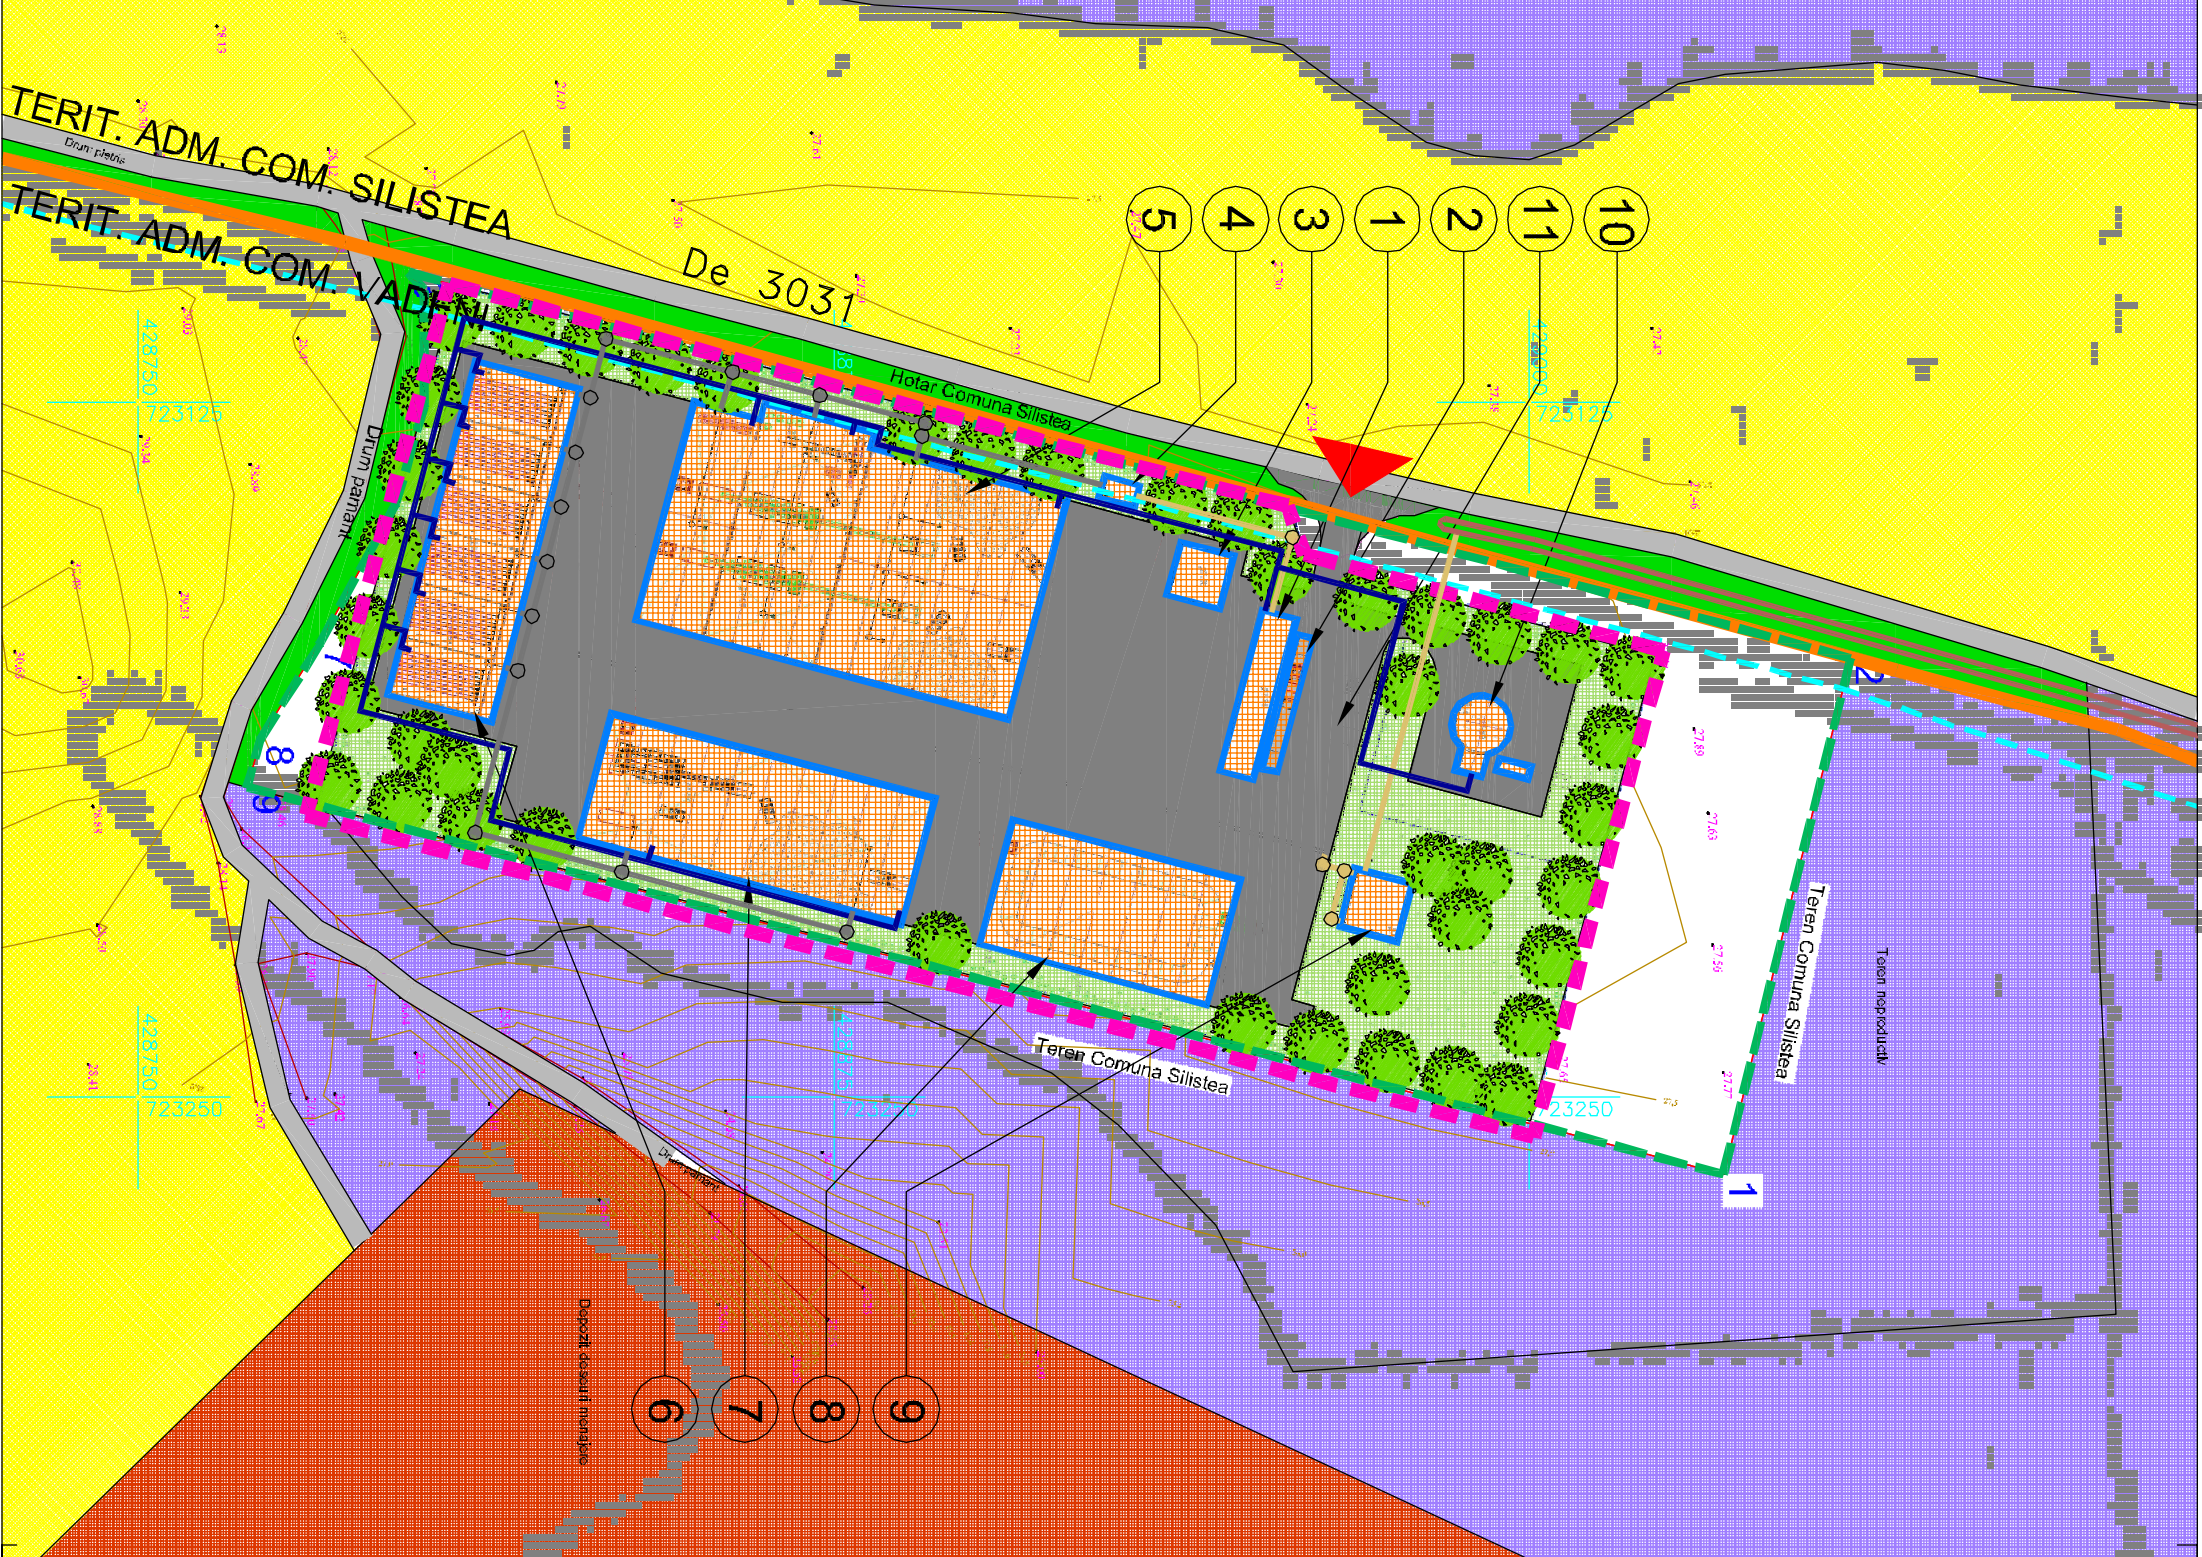

PROIECTANT	am. IOAN TIPIA	PROIECT:	COMPOSTARE	NR.	283/2010
BIROU INDIVIDUAL DE ARHITECTURA		STATIE DE SORTARE SI STATIE DE DESEURI MENAJERE VADENI -JUD. BRAILA		FAZA:	P.U.D.
SEF PROIECT	am. TIPALDIAN	SCARA:	1/1000	TITLUL PLANSEI:	MOBILARE URBANA
VERIFICAT	am. PASCU M.	BENEFICIAR:	CONSILIUL JUDETEAN BRAILA	DATA:	DEC.2010
INTOCMIT	am. TIPALDIAN			PLANSAA:	6